7

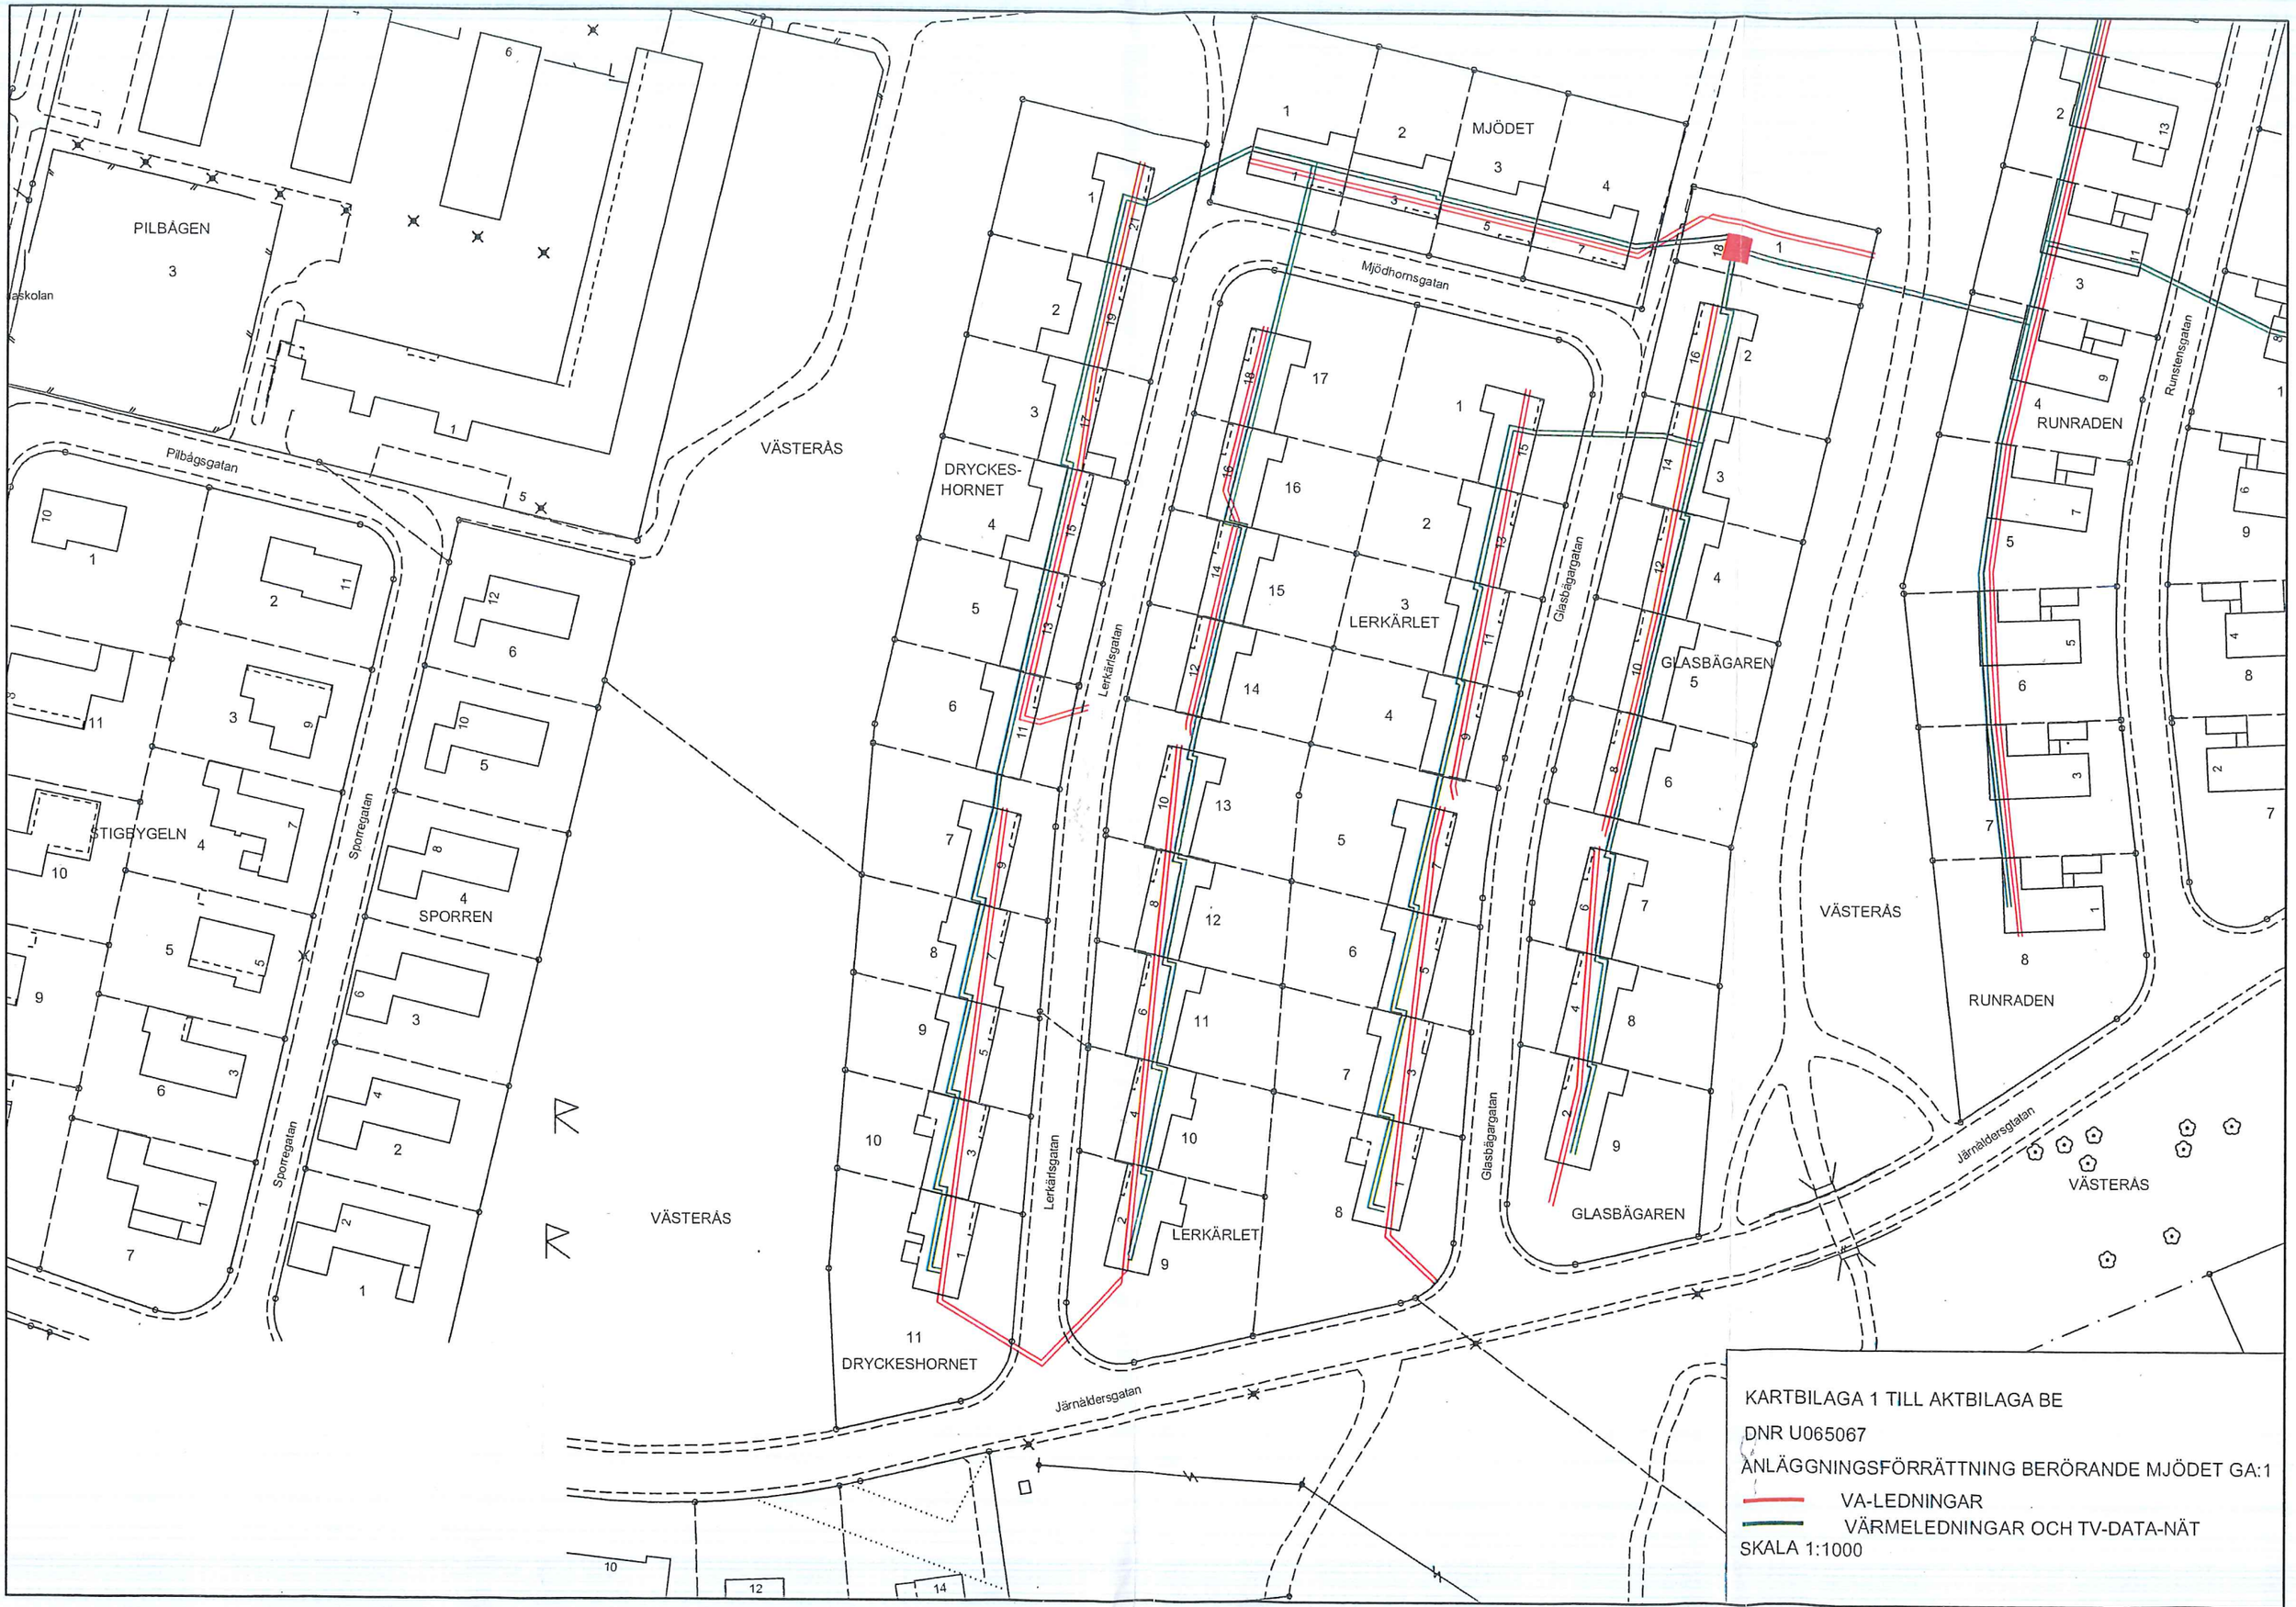

KARTBILAGA 1 TILL AKTBILAGA BE

DNR U065067

ANLÄGGNINGSFÖRRÄTTNING BERÖRANDE MJÖDET GA:1

VA-LEDNINGAR

VÄRMELEDNINGAR OCH TV-DATA-NÄT

SKALA 1:1000