
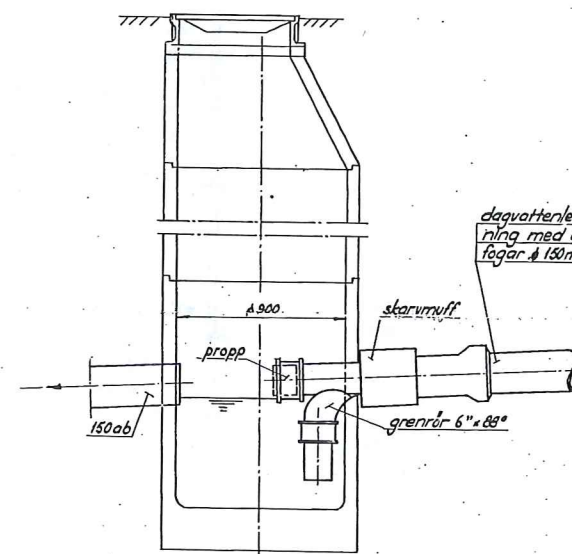


Spillvattenledningar utföras av glaserade lergods-rör $\phi 150$ mm med gummikopplingar. Dagvattenledningar av betongrör $\phi 150$ mm där annat ej angives. Nedstignings- och vattenläsbrunnar av betong $\phi 900/600$ mm. Spol- och rensbrunnar av betong $\phi 150$ mm bet. r.

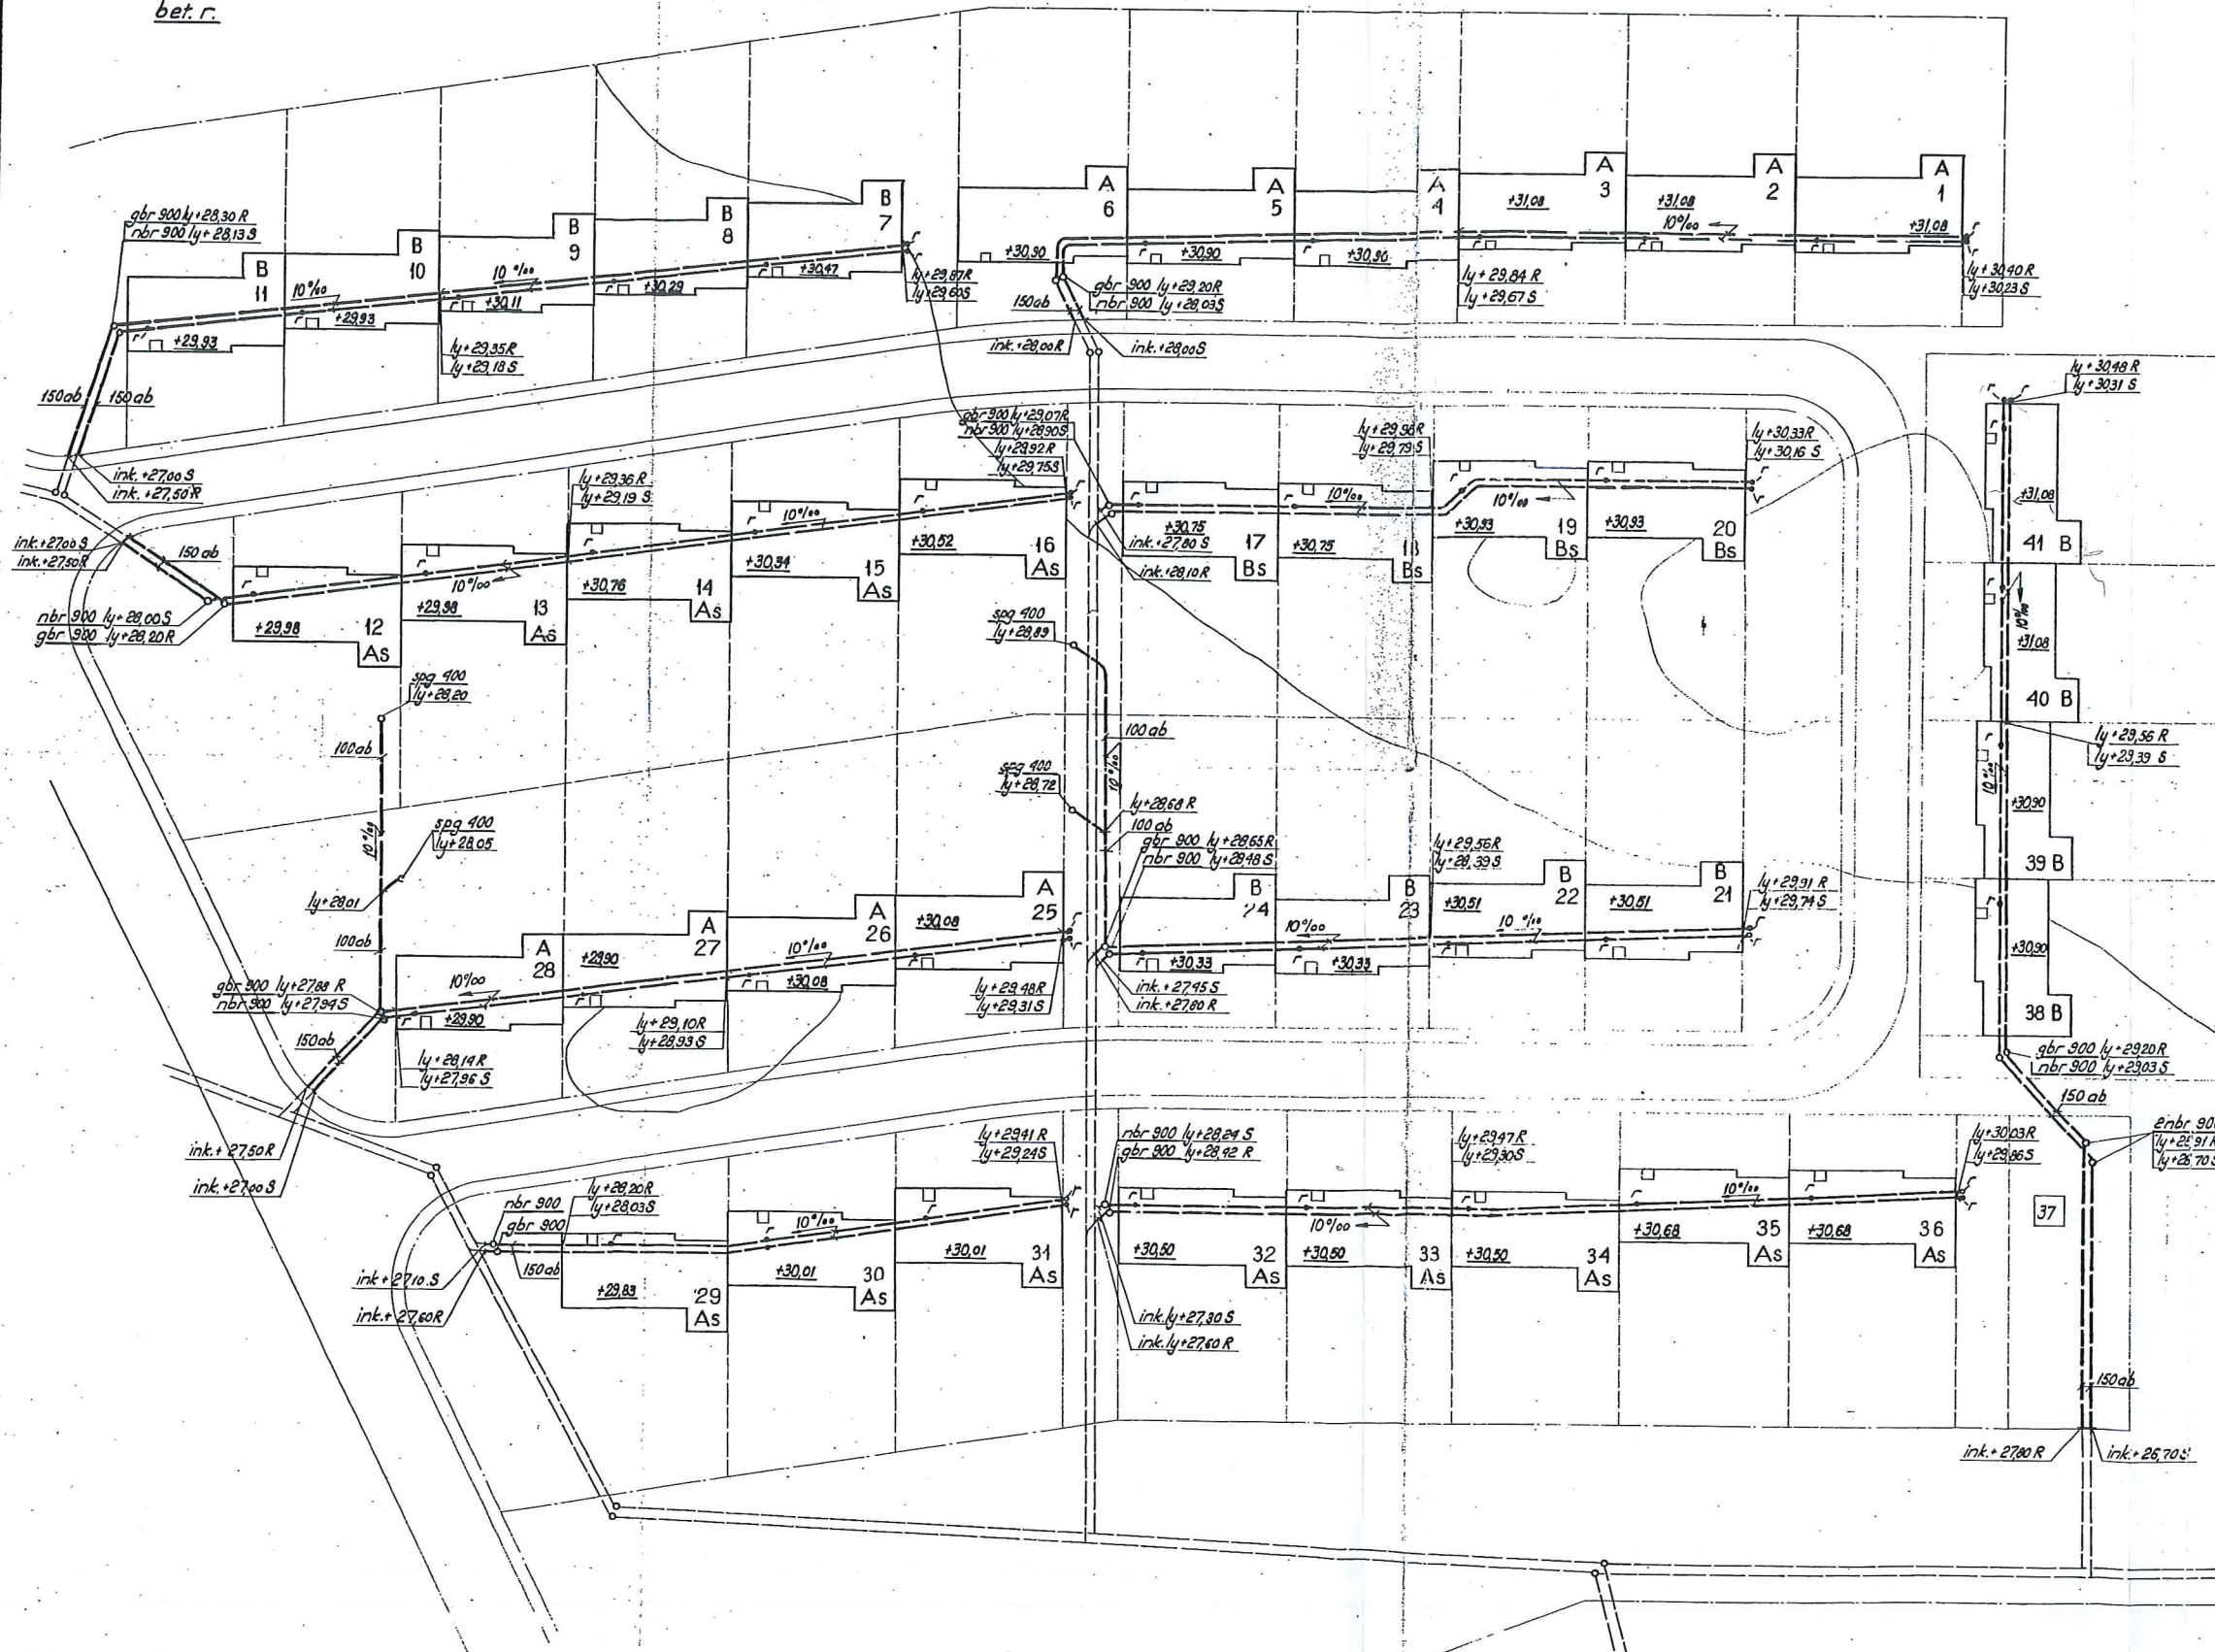

Detalj av vattenläsbrunn (bet. gbr 900)
Skala 1:20

Miðhornet VÄSTRA OMRÅDET

Situationsplan.
Hustyp A och B, As och Bs.
Huvudledningar för avlopp.
(avgreningar och grenledningar
se ritn. å resp. grundplaner.)

REV.	DATUM	NR	ANTAL ZINER	KADESJÖ:s INGENJÖRSBYRÅ A
				VÄSTERÅS Tel. 37410 växel
				Årseken, Branthovda, Västerås.
				Villor.
				Värme och sanitetsanläggningar.